


S-1  
 zhlaví - 1454,0 m.n.m.  
 hladina - cca 1405,0 m.n.m.  
 vydatnost 5,0 l/s (odhad)

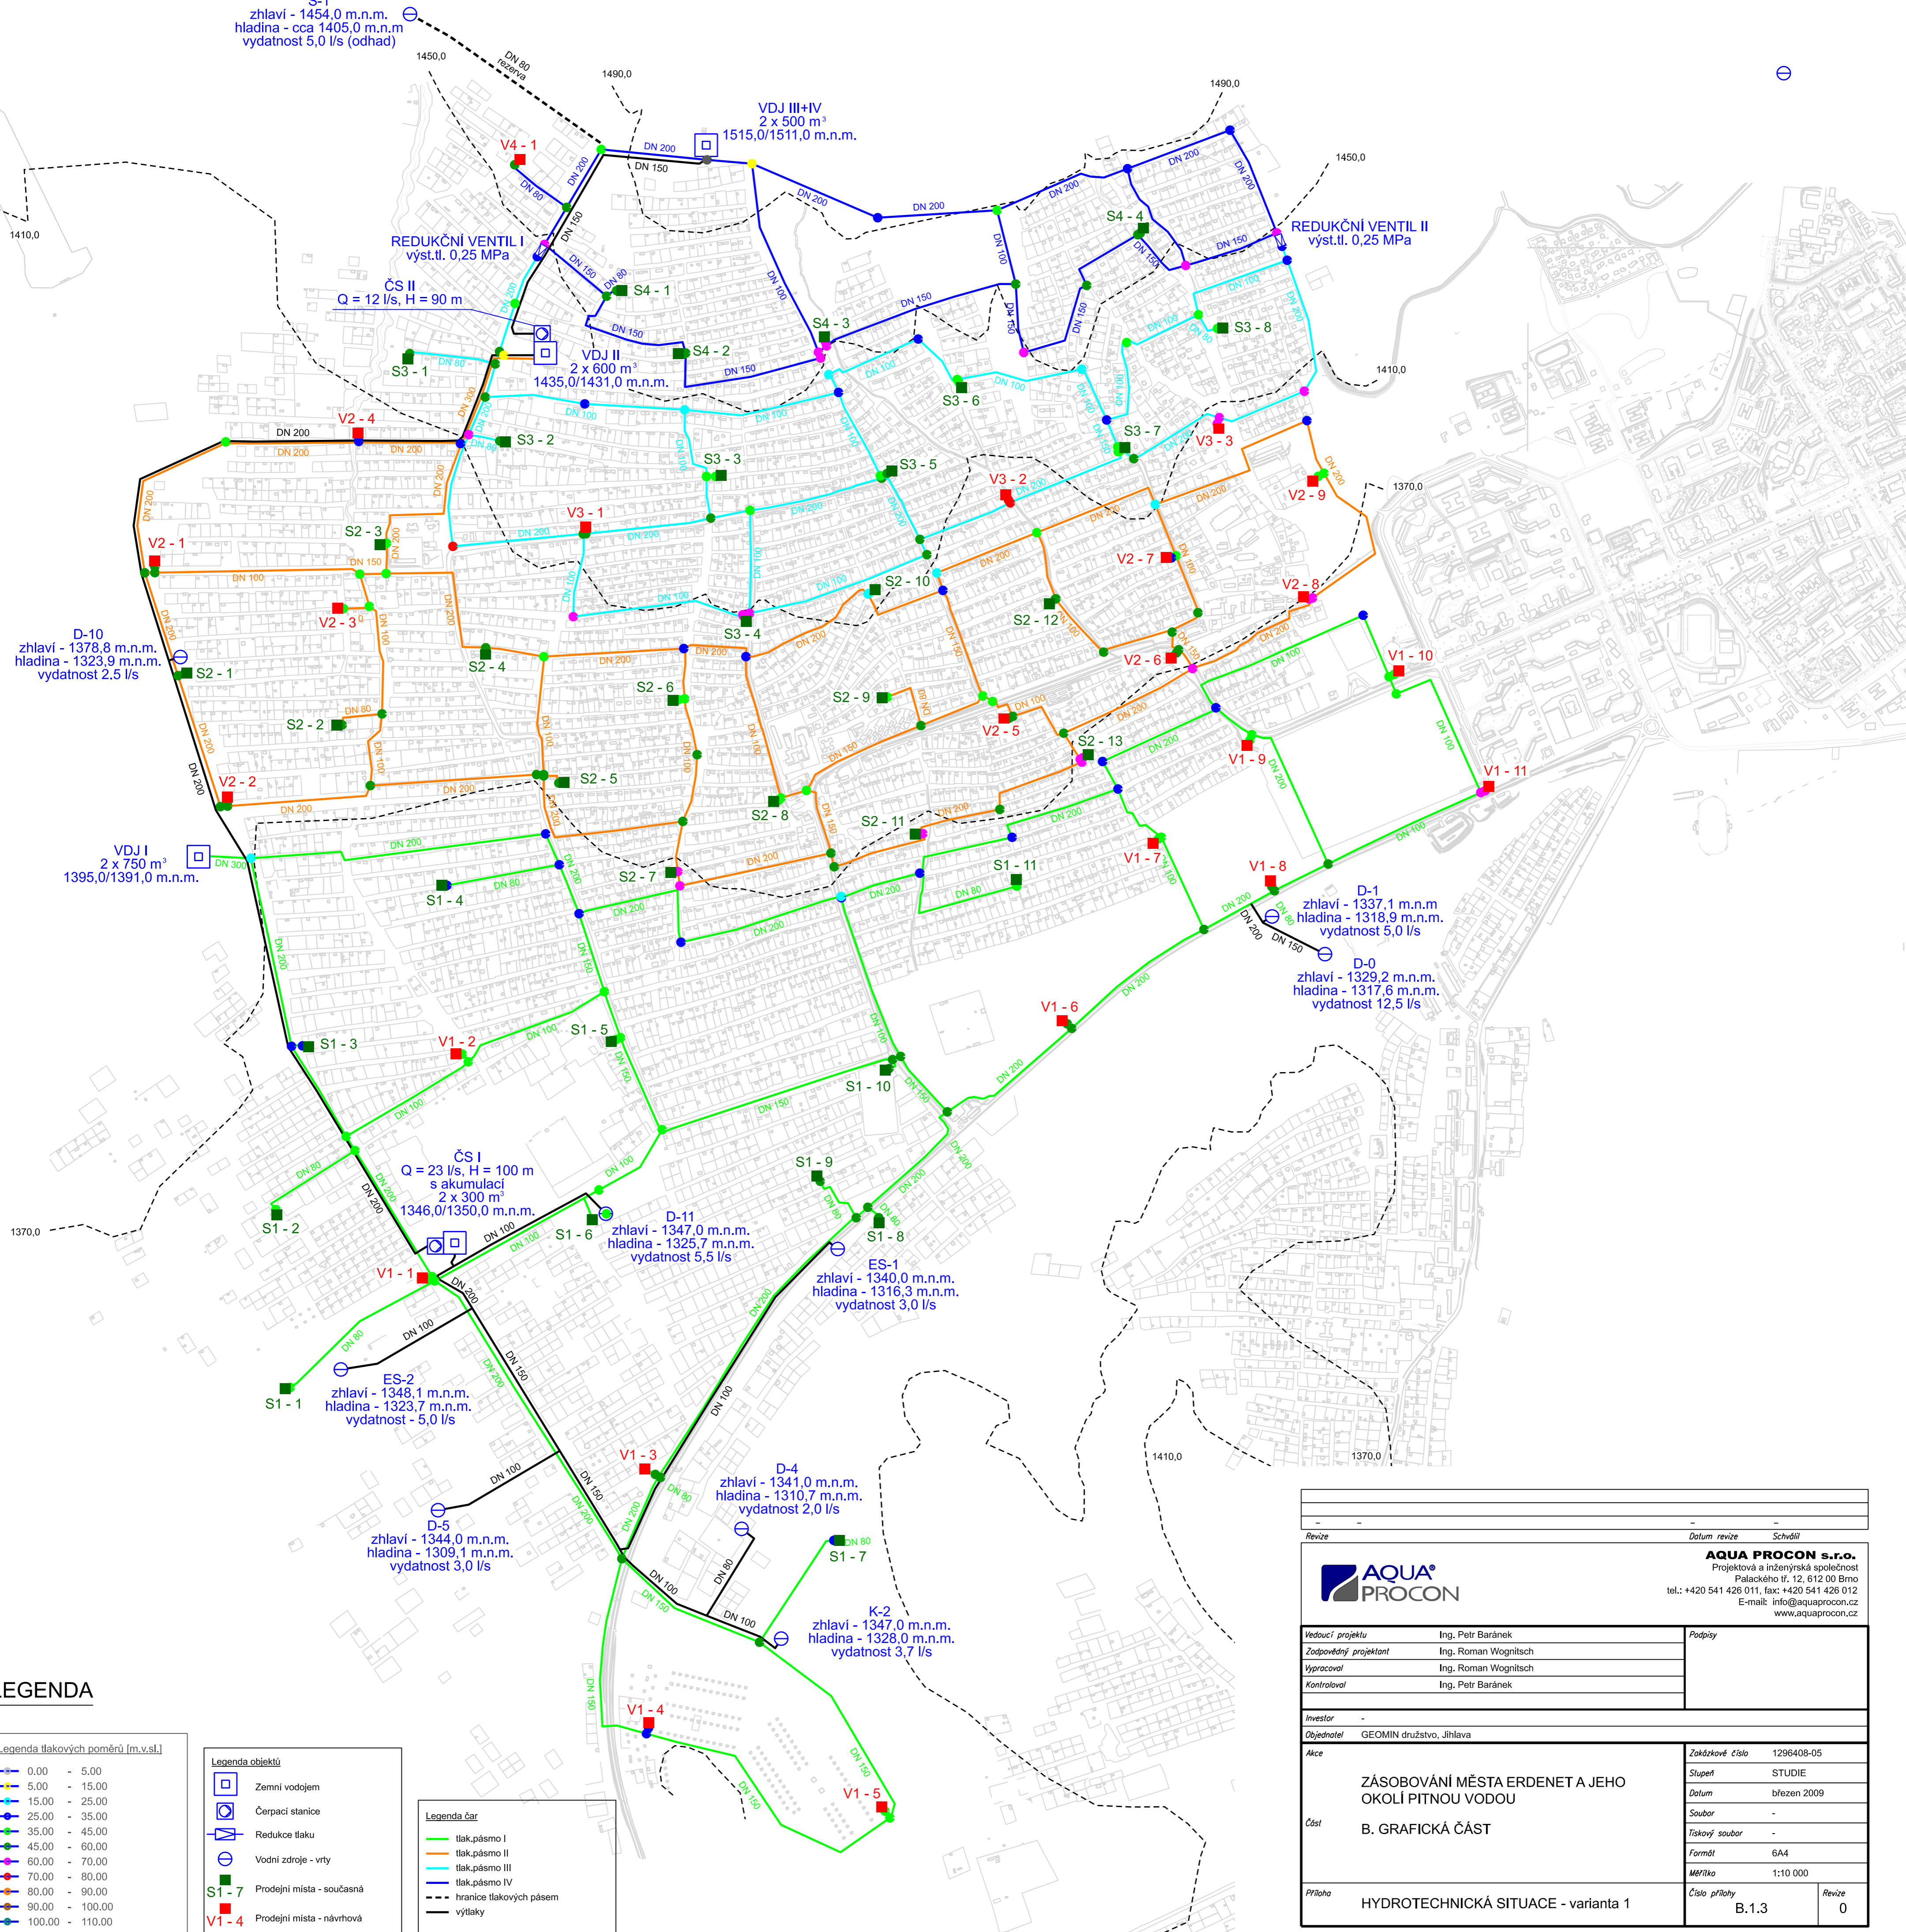

**LEGENDA**

Legenda tlakových poměrů [m.v.s.l.]

0.00 - 5.00
5.00 - 15.00
15.00 - 25.00
25.00 - 35.00
35.00 - 45.00
45.00 - 60.00
60.00 - 70.00
70.00 - 80.00
80.00 - 90.00
90.00 - 100.00
100.00 - 110.00

Legenda objektů

	Zemní vodojem
	Cerpací stanice
	Redukce tlaku
	Vodní zdroje - vrty
	Prodejní místa - současná
	Prodejní místa - návrhová

Legenda čar

	tlak.pásma I
	tlak.pásma II
	tlak.pásma III
	tlak.pásma IV
	hranice tlakových pásem
	výtlaky

Revize		Datum revize		Schválil	
<b>AQUA PROCON s.r.o.</b>					
Projektová a inženýrská společnost Palackého tř. 12, 612 00 Brno tel.: +420 541 426 011, fax: +420 541 426 012 E-mail: info@aquaprocon.cz www.aquaprocon.cz					
Vedoucí projektu		Ing. Petr Baránek		Podpisy	
Zodpovědný projektant		Ing. Roman Wognitsch			
Vyracoval		Ing. Roman Wognitsch			
Kontroloval		Ing. Petr Baránek			
Investor					
Objednatel					
Akce					
<b>ZÁSOBOVÁNÍ MĚSTA ERDENET A JEHO OKOLÍ PITNOU VODOU</b>				Zakázkové číslo	
<b>B. GRAFICKÁ ČÁST</b>				1296408-05	
				Stupeň	
				STUDIE	
				Datum	
				březen 2009	
				Soubor	
				-	
				Formát	
				6A4	
				Měřítko	
				1:10 000	
				Příloha	
				HYDROTECHNICKÁ SITUACE - varianta 1	
				Číslo přílohy	
				B.1.3	
				Revize	
				0	